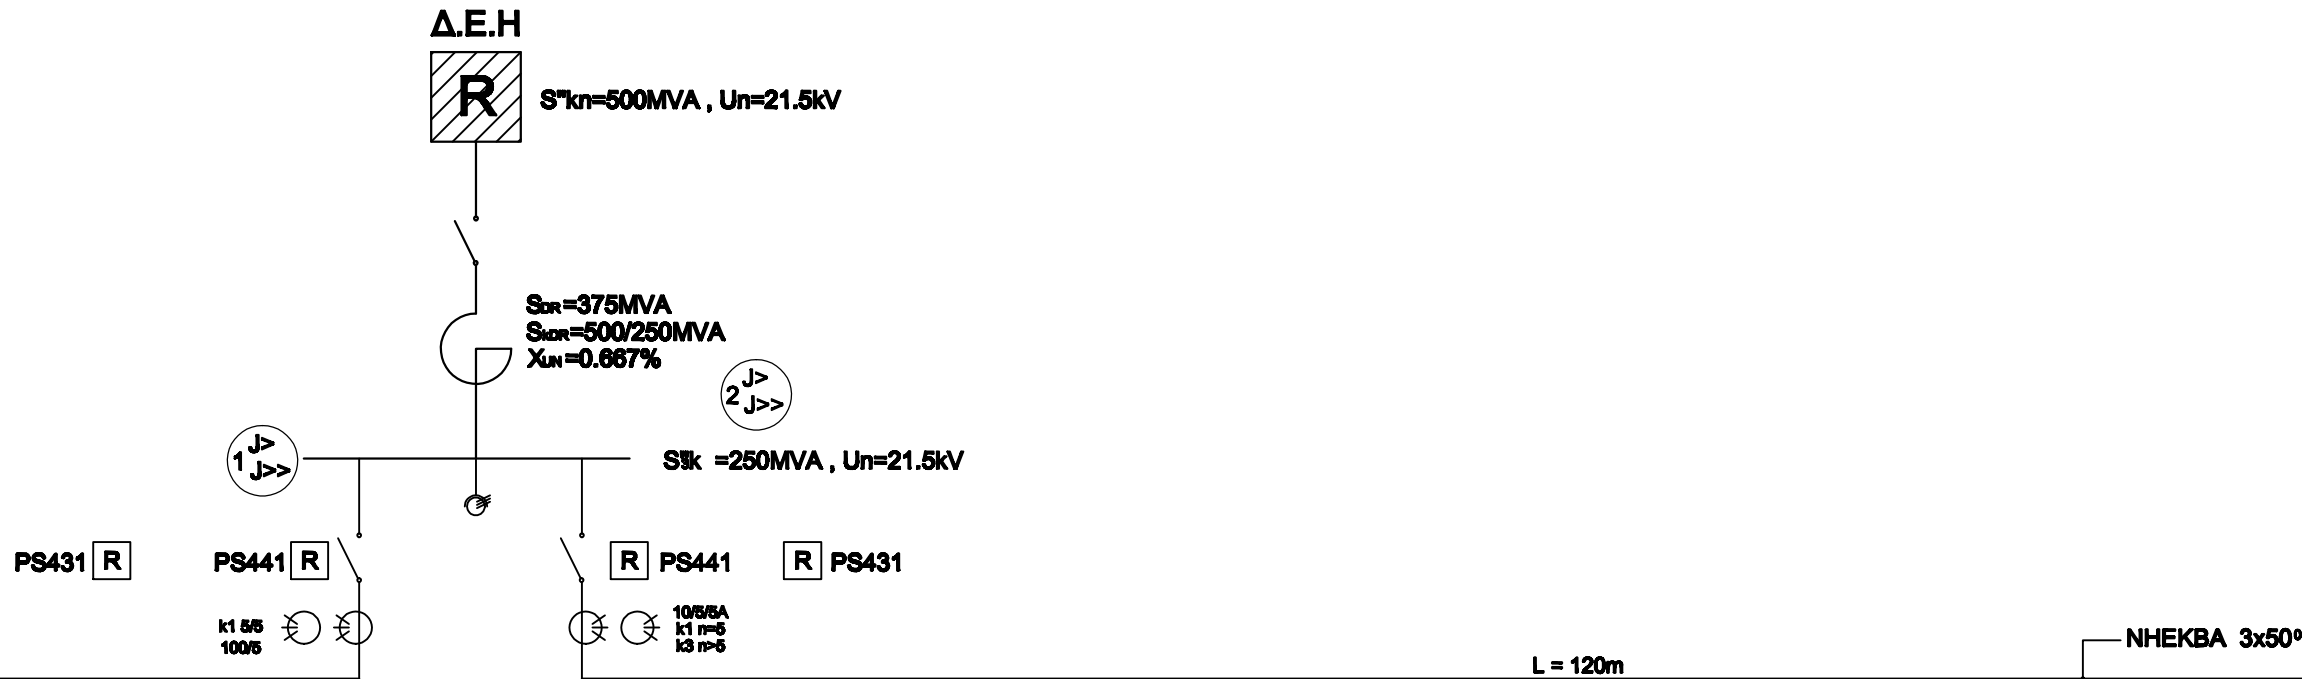


ΧΡΟΝΟΙ ΗΛΕΚΤΡΟΝΟΜΩΝ Δ.Ε.Η.

Τοποθ Υ/Σ Διανομής: $t_k = 0,4s$
Στην Υ/Σ Διανομής: $t_k = 1s$
Χωλεργού

Ρυθμίσεις παραμέτρων στους ηλεκτρονόμους προστασίας

1.....14 : $I_p = 200A$
 $I_{p0} = 6,0kA$, $t_i > 0,7s$
15.....26 : $I_p = 1,4kA$, $t_i = 0,08s$
 $I_{p0} = 1,05kA$, όπου $I_{p0} > 100$, $t_i > 0,1s$
 $I_{p0} = 0,5kA$, $t_i = 0,08s$
Ρεύμα ζεύξης ΜΣ 800 kVA : $I_{p0} = 7kA$, $t_i = 150A$

ΚΑΤΑΣΚΕΥΗ ΗΛΕΚΤΡΟΝΟΜΩΝ

RHE1w(-110V) : Ηλεκτρονόμος επιτήρησης σφάλματος φάσεως - γης (κατασκευή ΑΕΟ)

PS 431 : Ψηφιακός Η/Η προστασία έναντι υπερτάσης ανεξάρτητου ρυθμίσεων χρόνων , για τη προστασία των ΜΣ ισχύος στην πλευρά της μέσης τάσης (κατασκευή ΑΕΟ)

PS 441 : Ψηφιακός Η/Η προστασία έναντι υπερτάσης , τύπου καταδυνάμωσης για την προστασία των ημιάγειων του βρόχου μέσης τάσης

- ΣΗΜΕΙΩΣΕΙΣ
- Ο τύπος του καλωδίου είναι καλώδιο
 - Η συνθήκη τάση συνεχούς ρεύματος είναι 110V -πλην των Κεντρικών Εγκαταστάσεων (σέρβ) και αναχώρηση βρόχου) και του Υ/Σ Βιολογίας όπου είναι 24V.

	Ε.Κ.Ε.Φ.Ε. / " ΔΗΜΟΚΡΙΤΟΣ " ΔΙΕΥΣΗ ΤΕΧΝΟΛΟΓΙΚΩΝ ΕΦΑΡΜΟΓΩΝ & ΥΠΟΣΤΗΡΙΞΗΣ ΕΡΕΥΝΩΝ ΤΜΗΜΑ ΤΕΧΝΙΚΗΣ ΥΠΟΣΤΗΡΙΞΗΣ			
	ΕΡΓΟ	ΦΟΡΤΙΑ ΜΕΣΗΣ ΤΑΣΗΣ ΚΕΝΤΡΙΚΩΝ ΗΛΕΚΤΡΙΚΩΝ ΕΓΚΑΤΑΣΤΑΣΕΩΝ		
	ΘΕΣΗ	ΑΓ. ΠΑΡΑΣΚΕΥΗ - ΑΤΤΙΚΗΣ		
	ΜΕΛΕΤΗΤΕΣ	ΓΕΩΡΓΙΟΣ ΓΑΒΡΙΗΛΗΣ ΗΛΕΚΤΡΟΛΟΓΟΣ ΜΗΧΑΝΙΚΟΣ	ΥΠΟΓΡΑΦΕΣ	
ΣΧΕΔΙΑΣΗ	ΦΩΤΕΙΝΗ ΚΑΜΠΑΔΑΚΗ ΤΕΧΝΟΛΟΓΟΣ ΓΡΑΦΙΚΩΝ ΤΕΧΝΩΝ			
ΕΛΕΓΧΟΣ	ΖΗΣΙΜΟΣ ΑΓΓΕΛΗΣ ΜΗΧΑΝΟΛΟΓΟΣ ΜΗΧΑΝΙΚΟΣ			
ΘΕΜΑ ΣΧΕΔΙΟΥ			ΑΡΙΘΜΟΣ ΣΧΕΔΙΟΥ	
ΣΧΗΜΑΤΙΚΗ ΔΙΑΤΑΞΗ ΤΟΥ ΒΡΟΧΟΥ Μ.Τ. 22V ΤΟΥ Κ.Π.Ε. ΔΗΜΟΚΡΙΤΟΣ ΤΟΥ Κ.Π.Ε. ΔΗΜΟΚΡΙΤΟΣ ΑΠΕΙΚΟΝΙΣΗ ΔΙΑΤΑΞΕΩΝ ΠΡΟΣΤΑΣΙΑΣ ΕΙΣ ΤΗΝ Μ.Τ. (ΥΠΑΡΧΟΥΣΑ ΕΓΚΑΤΑΣΤΑΣΗ)			4850 Α'	
ΚΑΙΜΑΚΑ 1:100		ΗΜΕΡΟΜΗΝΙΑ ΑΠΡΙΛΙΟΣ 2017		
ΕΛΕΓΧΟΣ		ΣΦΡΑΓΙΔΑ		